


MAPA DO CELÓW PROJEKTOWYCH

SKALA 1: 500

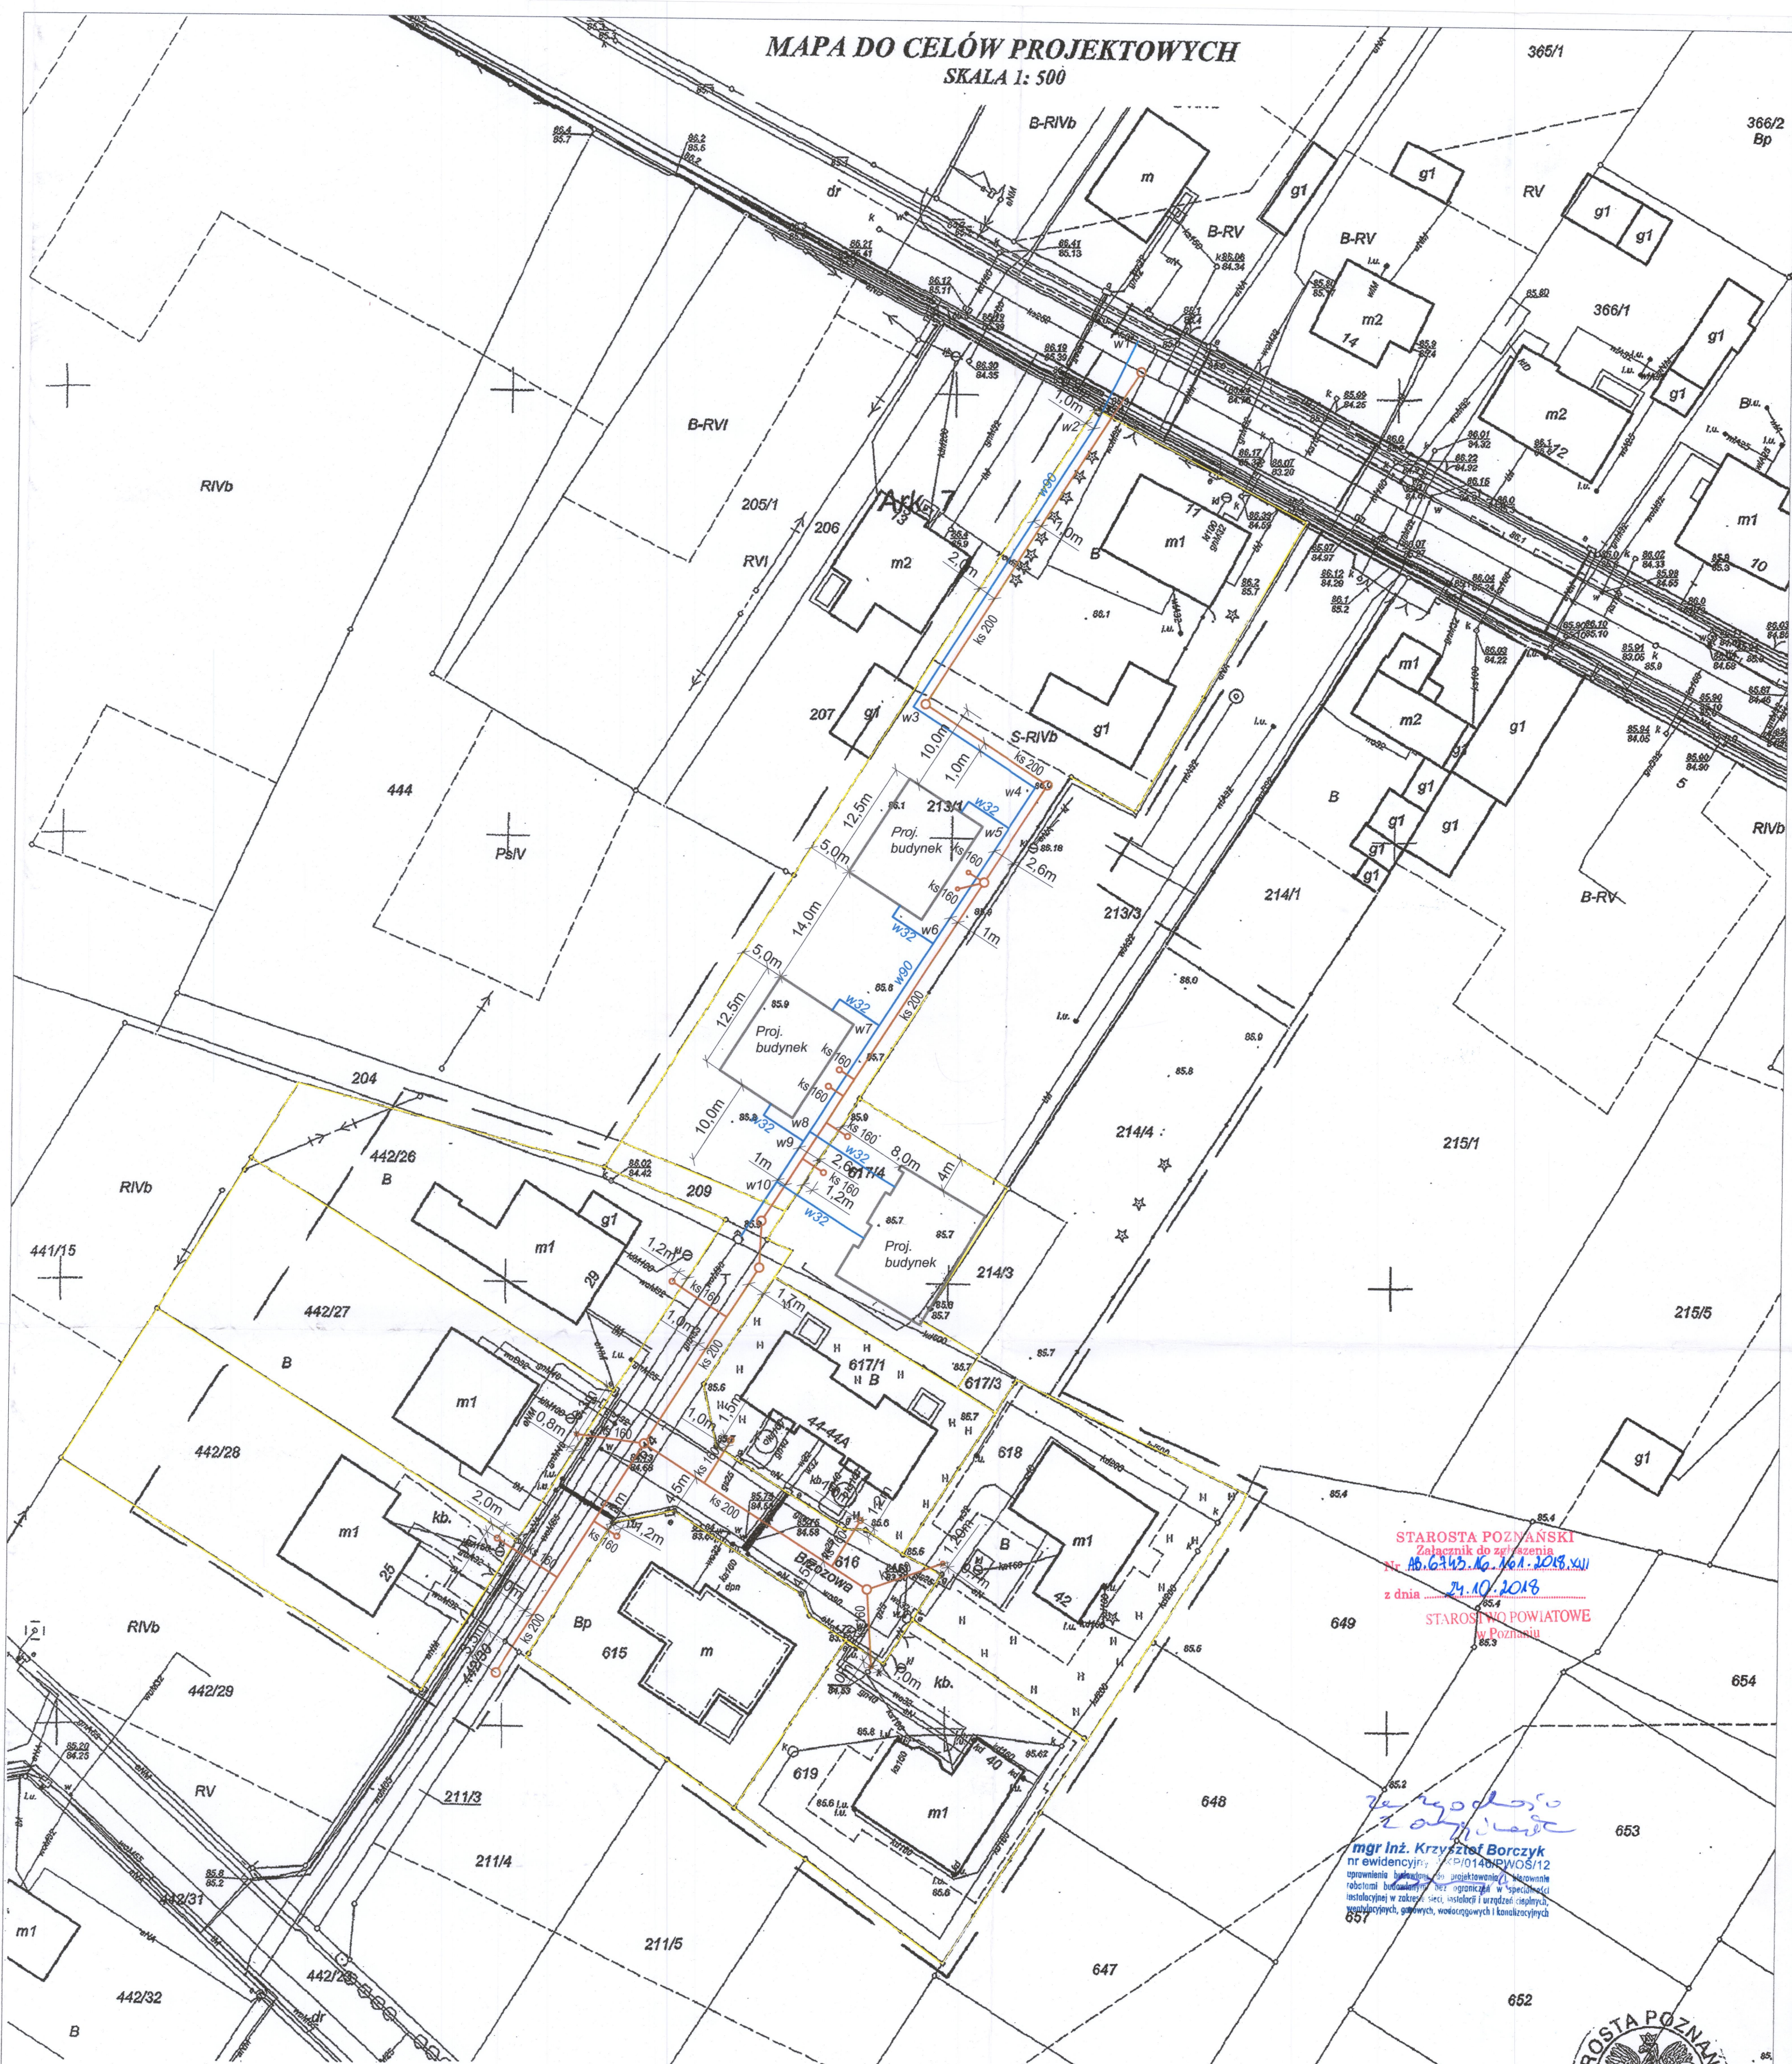

STAROSTA POZNAŃSKI
Załącznik do zaopiniowania
Nr. 6445, No. 161, 2018, XII
z dnia 24.10.2018
STAROSTA POWIATOWE
w Poznaniu

mgr inż. Krzysztof Borczyk
nr ewidencyjny: P/0140/PWOS/12
uprawnienie budowlane do projektowania i kierowania
robotami budowlanymi, nie ograniczone w szczególności
w zakresie: sieci, instalacji i urządzeń: rozpiętych,
wspornych, oporowych, wodociągowych i kanalizacyjnych

GKG.GZ.4071.9304.2017
Województwo: wielkopolskie
Powiat: poznański
Gmina: Dopiewo
Jednostka ewid.: 302105_2, DOPIEWO
Obręb: 0003 DĄBROWA
Arkusz: 7
Seksja: 6.177.10.12.2.2
Działka: 209(1); 213/1(2); 214/3(3); 214/4(4); 442/26(5); 442/27(6); 442/28(7); 442/30(8);
614(9); 615(10); 616(11); 618(12); 617/1(13); 617/3(14); 617/4(15); 619(16)
Ks. Wiecz: PO1P/00056604/5(1); PO1P/000667735/5(2); PO1P/00288401/7(3) (4) (12) (14) (15);
PO1P/00140596/1(6); PO1P/00134123/0(8); KW 134103(7); PO1P/00105900/9(8);
PO1P/00291904/7(9); PO1P/00275932/4(10); PO1P/00256139/6(11);
PO1P/00081846/7(13); PO1P/00256138/9(14)
Powierzchnia: 0.0100 ha(1); 0.2310 ha(2); 0.0137 ha(3); 0.0697 ha(4); 0.0843 ha(5); 0.0971 ha(6);
0.0965 ha(7); 0.0470 ha(8); 0.0165 ha(9); 0.0661 ha(10); 0.0364 ha(11); 0.0859 ha(12);
0.562 ha(13); 0.0023 ha(14); 0.0459 ha(15); 0.0818 ha(16)
Układ współrzędnych: 2000
Układ wysokości: Amsterdam
Służebności nie badano
Stan aktualny na dzień 01.07.2017 r.

REPRODUKCJA WZBRONIONA
Wydawca:
GEO EXPERT
Grzegorz Jedwabny
ul. Ostrowska 14/26, Włocławek
63-400 Ostrow Wlkp., tel. 781 883 899
NIP 622-257-9794, REGON 301483801
PAWEŁ PLEWNIK
GEODETA UPRAWNIONY
os. Czarniaków 14/26, tel. 817-3777
62-020 S.W.A.F.Z.E.O.Z.
Pozwolenie Nr 5394 z 1986-02-21
wydane przez G.U.G.J.K. w Warszawie
Swiętądz 15.08.17 podpis: [signature]

Nie wyklucza się istnienia w terenie innych
nie wykazanych na niniejszej mapie urządzeń
podziemnych, które nie były zgłoszone do
inventaryzacji lub o których brak jest
informacji w instytucjach branżowych.

Poświadczam, że niniejszy dokument został
opracowany w wyniku prac geodezyjnych
i kartograficznych, których rezultaty zawiera
operat techniczny wpisany do ewidencji
materiałów państwowego zasobu geodezyjnego
i kartograficznego

STAROSTA POZNAŃSKI

P.3021.2017. 1223
(identyfikator ewidencyjny materiału zasobu - operat techniczny)

05-10-2017

Data wpisania operatu technicznego do ewidencji materiałów zasobu

Z up. STAROSTY POZNAŃSKIEGO

(imię, nazwisko, data i podpis osoby upoważnionej do reprezentacji organu)
Główny Specjalista
PODGK w Poznaniu